TWEEDE VERDIEPING BERNOULLIBORG
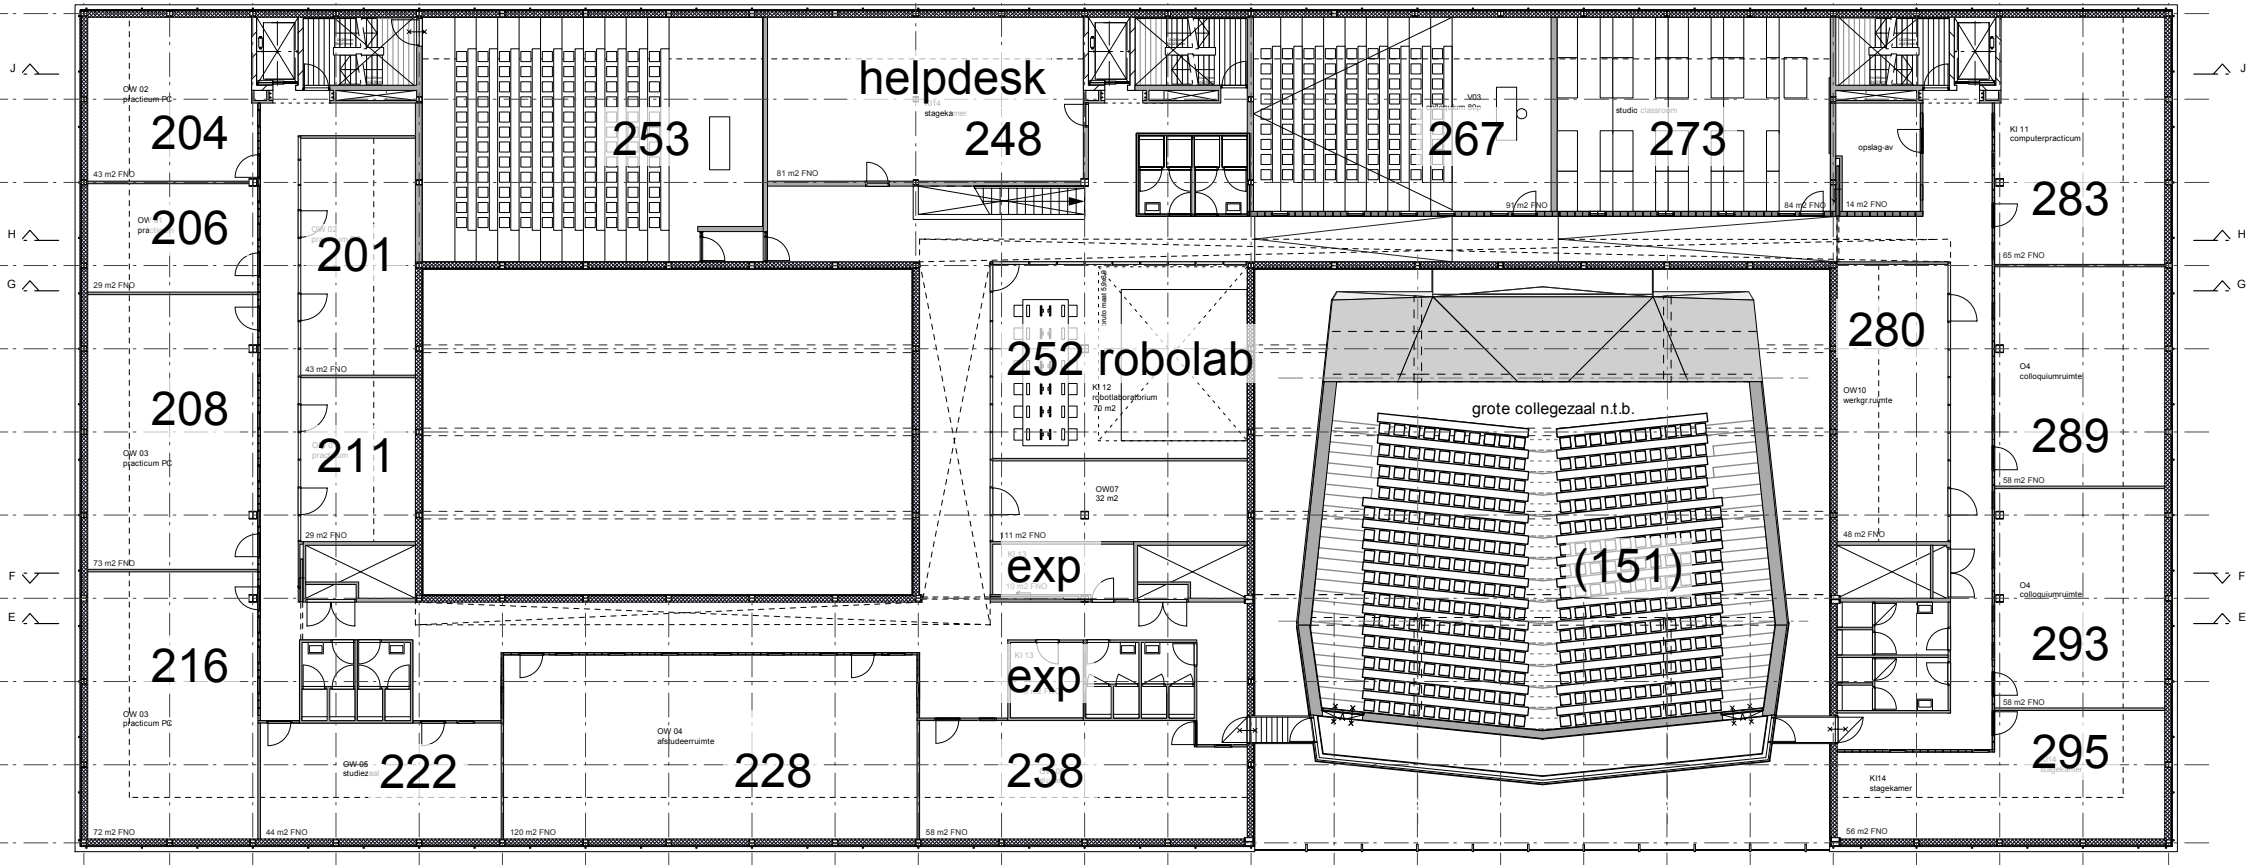
gebouw 5161, nijenborg 9